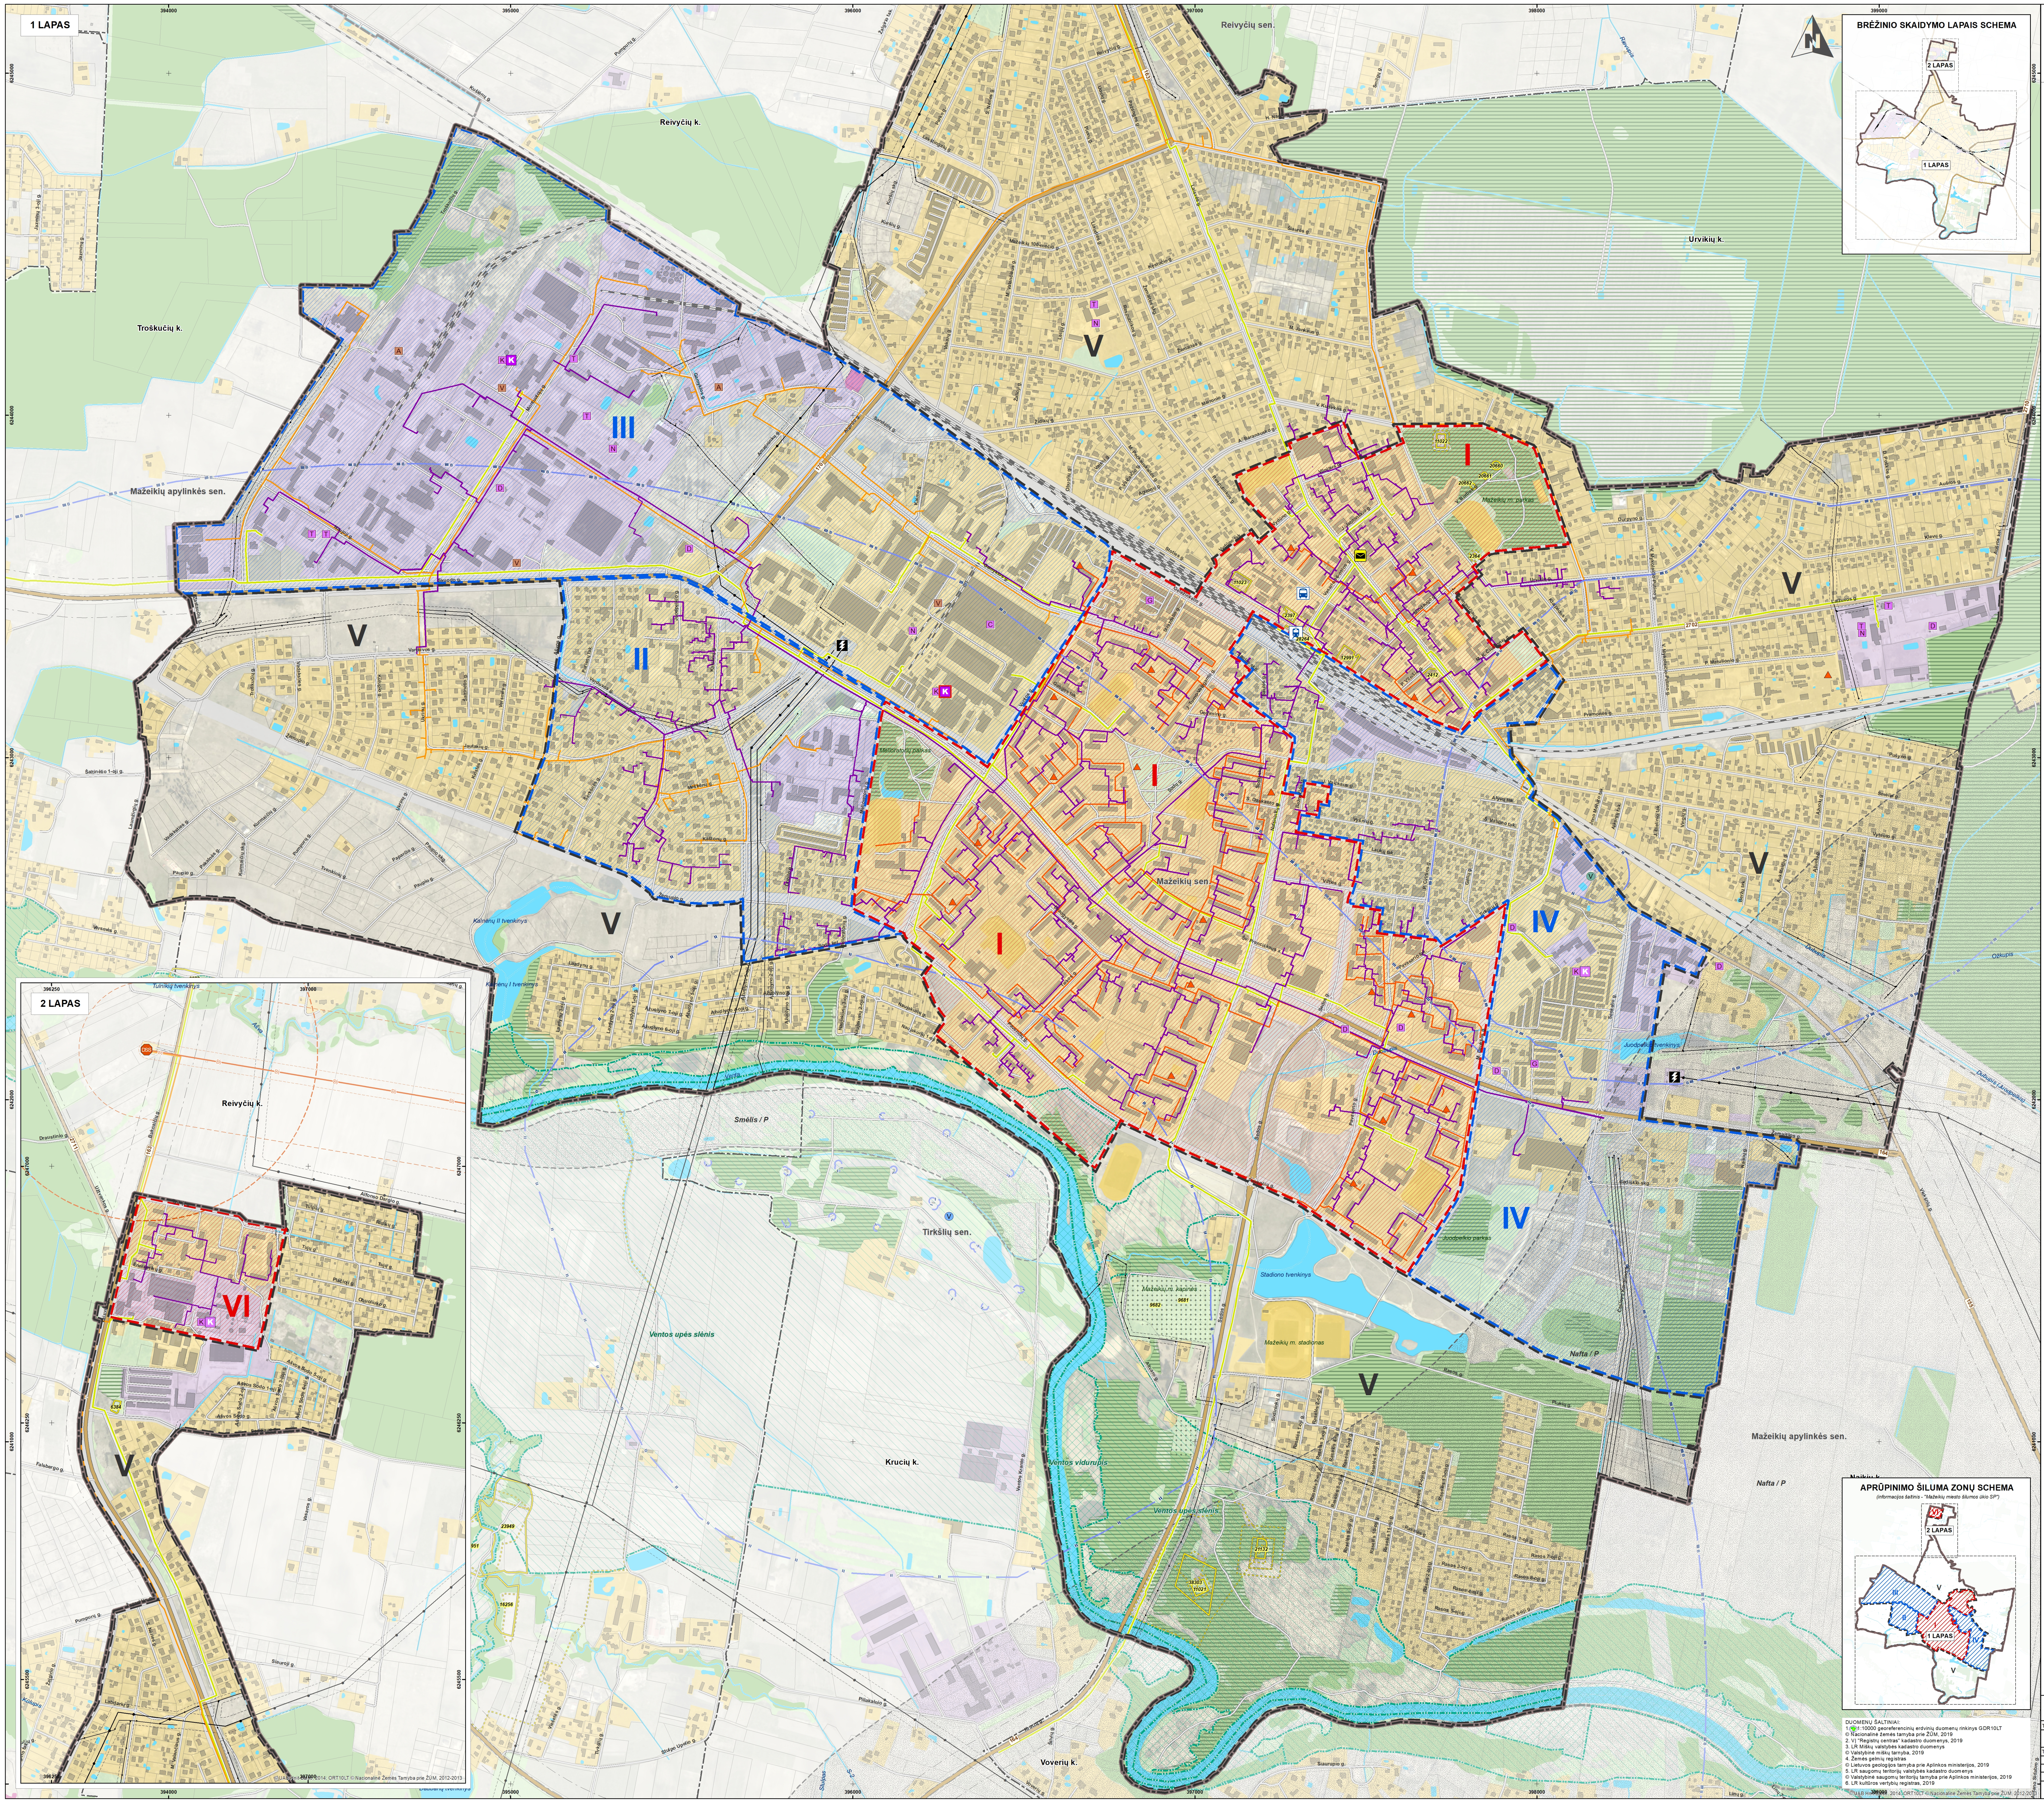
1 LAPAS
2 LAPAS
BRĖŽINIO SKAIDYMO LAPAIS SCHEMA
APRŪPINIMO ŠILUMA ZONŲ SCHEMA
(informacijos šaltinis - "Mažeikių miesto šilumos ūkio SP")
Reivyčių sen.
Reivyčių k.
Troškučių k.
Urvikių k.
Mažeikių apylinkės sen.
Mažeikių sen.
Tirkšlių sen.
Krucių k.
Voverių k.
Naikių k.
Smėlis / P
Nafta / P
Ventos upės slėnis
Ventos vidurupis
Mažeikių m. parkas
Melioratorių parkas
Juodpelkio parkas
Mažeikių m. kapinės
Mažeikių m. stadionas
Stadiono tvenkinys
Kalnėnų I tvenkinys
Kalnėnų II tvenkinys
Juodpelkio tvenkinys
Venta
I
II
III
IV
V
VI

MAŽEIKIŲ MIESTO ŠILUMOS ŪKIO SPECIALIOJO PLANO KEITIMAS

ESAMOS BŪKLĖS ĮVERTINIMAS
ESAMOS BŪKLĖS BRĖŽINYS M 1:5000

SUTARTINIAI ŽYMĖJIMAI

Miesto administracinė riba
Seniūnijos riba

Susisiekimo infrastruktūra
164 Krašto kelias ir jo AZ
2702 Rajoninis kelias ir jo AZ
Miesto gatvės, kiti keliai
Geležinkelis
Autobusų stotis
Geležinkelio stotis

Saugomos teritorijos
NATURA 2000 teritorijos
Buveinių apsaugai svarbios teritorijos
Paukščių apsaugai svarbios teritorijos

Nekilnojamo kultūros paveldo teritorijos
2412 Nekilnojamojo kultūros paveldo objekto teritorija ir jos unikalus numeris
Nekilnojamųjų kultūros vertybių apsaugos zonos riba

Miškai
Valstybiniai miškai (pagal Valstybinės miškų tarnybos DB)
Miškai (pagal Valstybinės miškų tarnybos DB)

Teritorijos (pagal GDR10LT)
Kiti žalieji plotai
Užstatytos teritorijos
Gamybinės teritorijos
Specializuotų kompleksų teritorijos
Atliekų saugojimo, rūšiavimo ir utilizavimo (sąvartynų) teritorijos
Vandenys
Kapinės

Kiti žymėjimai
Inžinerinės infrastruktūros koridorius (pagal BP)

Žemės gelmių ištekliai
(Lietuvos geologijos tarnybos prie Aplinkos ministerijos DB)
Nafta/P Žemės gelmių ištekliai
Naudingųjų iškasenų rūšis/Geologinis ištirtumas
P - Prognoziniai apskaičiuoti ištekliai

Taršos židiniai
Pramonės, energetikos, transporto ir paslaugų objektai
A Asfaltbetonio bazė
D Degalinė
C Gamybos cechas
G Garažas
K Katilinė
N Naftos bazė
T Technikos kiemas
Teršiančių medžiagų kaupimo ir regeneravimo objektai
A Saugojimo aikštelė
S Sandėlis
Sv Sąvartynas
V Valymo įrenginiai

INŽINERINĖ INFRASTRUKTŪRA

ELEKTROS TIEKIMO INFRASTRUKTŪRA
(Informacijos šaltinis - Litgrid, AB; ESO, AB)
Transformatorių pastotė (110 kV)
110 kV elektros energijos perdavimo oro linija
10 kV elektros energijos skirstomųjų tinklų oro linija
Elektros oro linijos apsaugos zona

DUJŲ TIEKIMO INFRASTRUKTŪRA
(informacijos šaltinis - UAB "Intergas")
DSS Dujų skirstymo stotis
Dujų skirstymo stoties sanitarinė apsaugos zona
Dj Magistralinis dujotiekis
Magistralinio dujotiekio apsaugos zona 25 m abipus vamzdyno ašies
Magistralinio dujotiekio 1-os vietovės klasės teritorija (po 200 m į abi puses nuo vamzdyno ašies)
Skirstomasis gamtinių dujų dujotiekis
(informacijos šaltinis - "Mažeikių miesto šilumos ūkio SP")
▲ Suskystintų naftos dujų talpykla
Suskystintų naftos dujų tinklas

VANDENS TIEKIMO INFRASTRUKTŪRA
(Informacijos šaltinis - Lietuvos geologijos tarnyba)
V Eksploatuojama vandenvietė
V Neeksploatuojama vandenvietė
Vandenvietės apsaugos juostos
Griežto režimo apsaugos juosta (1-oji)
Mikrobinės taršos apribojimo juosta (2-oji)
III B Cheminės taršos apribojimo juosta (3-ioji B)

RYŠIO TINKLŲ INFRASTRUKTŪRA
✉ Paštas
(informacijos šaltinis - VšĮ "Plačiajuostis internetas")
Plačiajuosčio interneto tinklas

CENTRALIZUOTO ŠILUMOS TIEKIMO INFRASTRUKTŪRA
(Lietuvos geologijos tarnybos prie Aplinkos ministerijos DB)
K Veikianti katilinė
K Veikianti rekonstruota katilinė
K Neveikianti katilinė
Centralizuoti šilumos tiekimo tinklai
(informacijos šaltinis - UAB "Mažeikių šilumos tinklai"")
Šilumos tiekimo tinklai

Aprūpinimo šiluma zonos
(informacijos šaltinis - "Mažeikių miesto šilumos ūkio SP")
I Centralizuoto šilumos aprūpinimo zona ir numeris brėžinyje (I, VI)
II Mišri šilumos aprūpinimo zona ir numeris brėžinyje (II, III, IV)
V Decentralizuoto šilumos aprūpinimo zona ir numeris brėžinyje (V)

DUOMENŲ ŠALTINIAI:
1. M 1:10000 georeferencinių erdvinių duomenų rinkinys GDR10LT
© Nacionalinė žemės tarnyba prie ŽŪM, 2019
2. VĮ "Registrų centras" kadastro duomenys, 2019
3. LR Miškų valstybės kadastro duomenys
© Valstybinė miškų tarnyba, 2019
4. Žemės gelmių registras
© Lietuvos geologijos tarnyba prie Aplinkos ministerijos, 2019
5. LR saugomų teritorijų valstybės kadastro duomenys
© Valstybinė saugomų teritorijų tarnyba prie Aplinkos ministerijos, 2019
6. LR kultūros vertybių registras, 2019

©UAB Hnit-Baltic, 2014; ORT10LT © Nacionalinė Žemės Tarnyba prie ŽŪM, 2012-2013

Atestatų Nr.	EKOTERMIJA				MAŽEIKIŲ MIESTO ŠILUMOS ŪKIO SPECIALIOJO PLANO KEITIMAS		
TPV 0003	PV	I. Tomaševičienė		2019	ESAMOS BŪKLĖS ĮVERTINIMAS ESAMOS BŪKLĖS BRĖŽINYS M 1:5000		
	KOORD. Energetikos PV	M. Bružas		2019			
TPV0080	GIS PDV	N. Kučinskienė		2019			
Etapas	ORGANIZATORIUS: MAŽEIKIŲ RAJONO SAVIVALDYBĖS ADMINISTRACIJOS DIREKTORIUS				U-1397	Lapas	Lapų
SP						1	1